


VESELÁ

ÚZEMNÍ PLÁN

VÝKRES KONCEPCE VEŘEJNÉ INFRASTRUKTURY

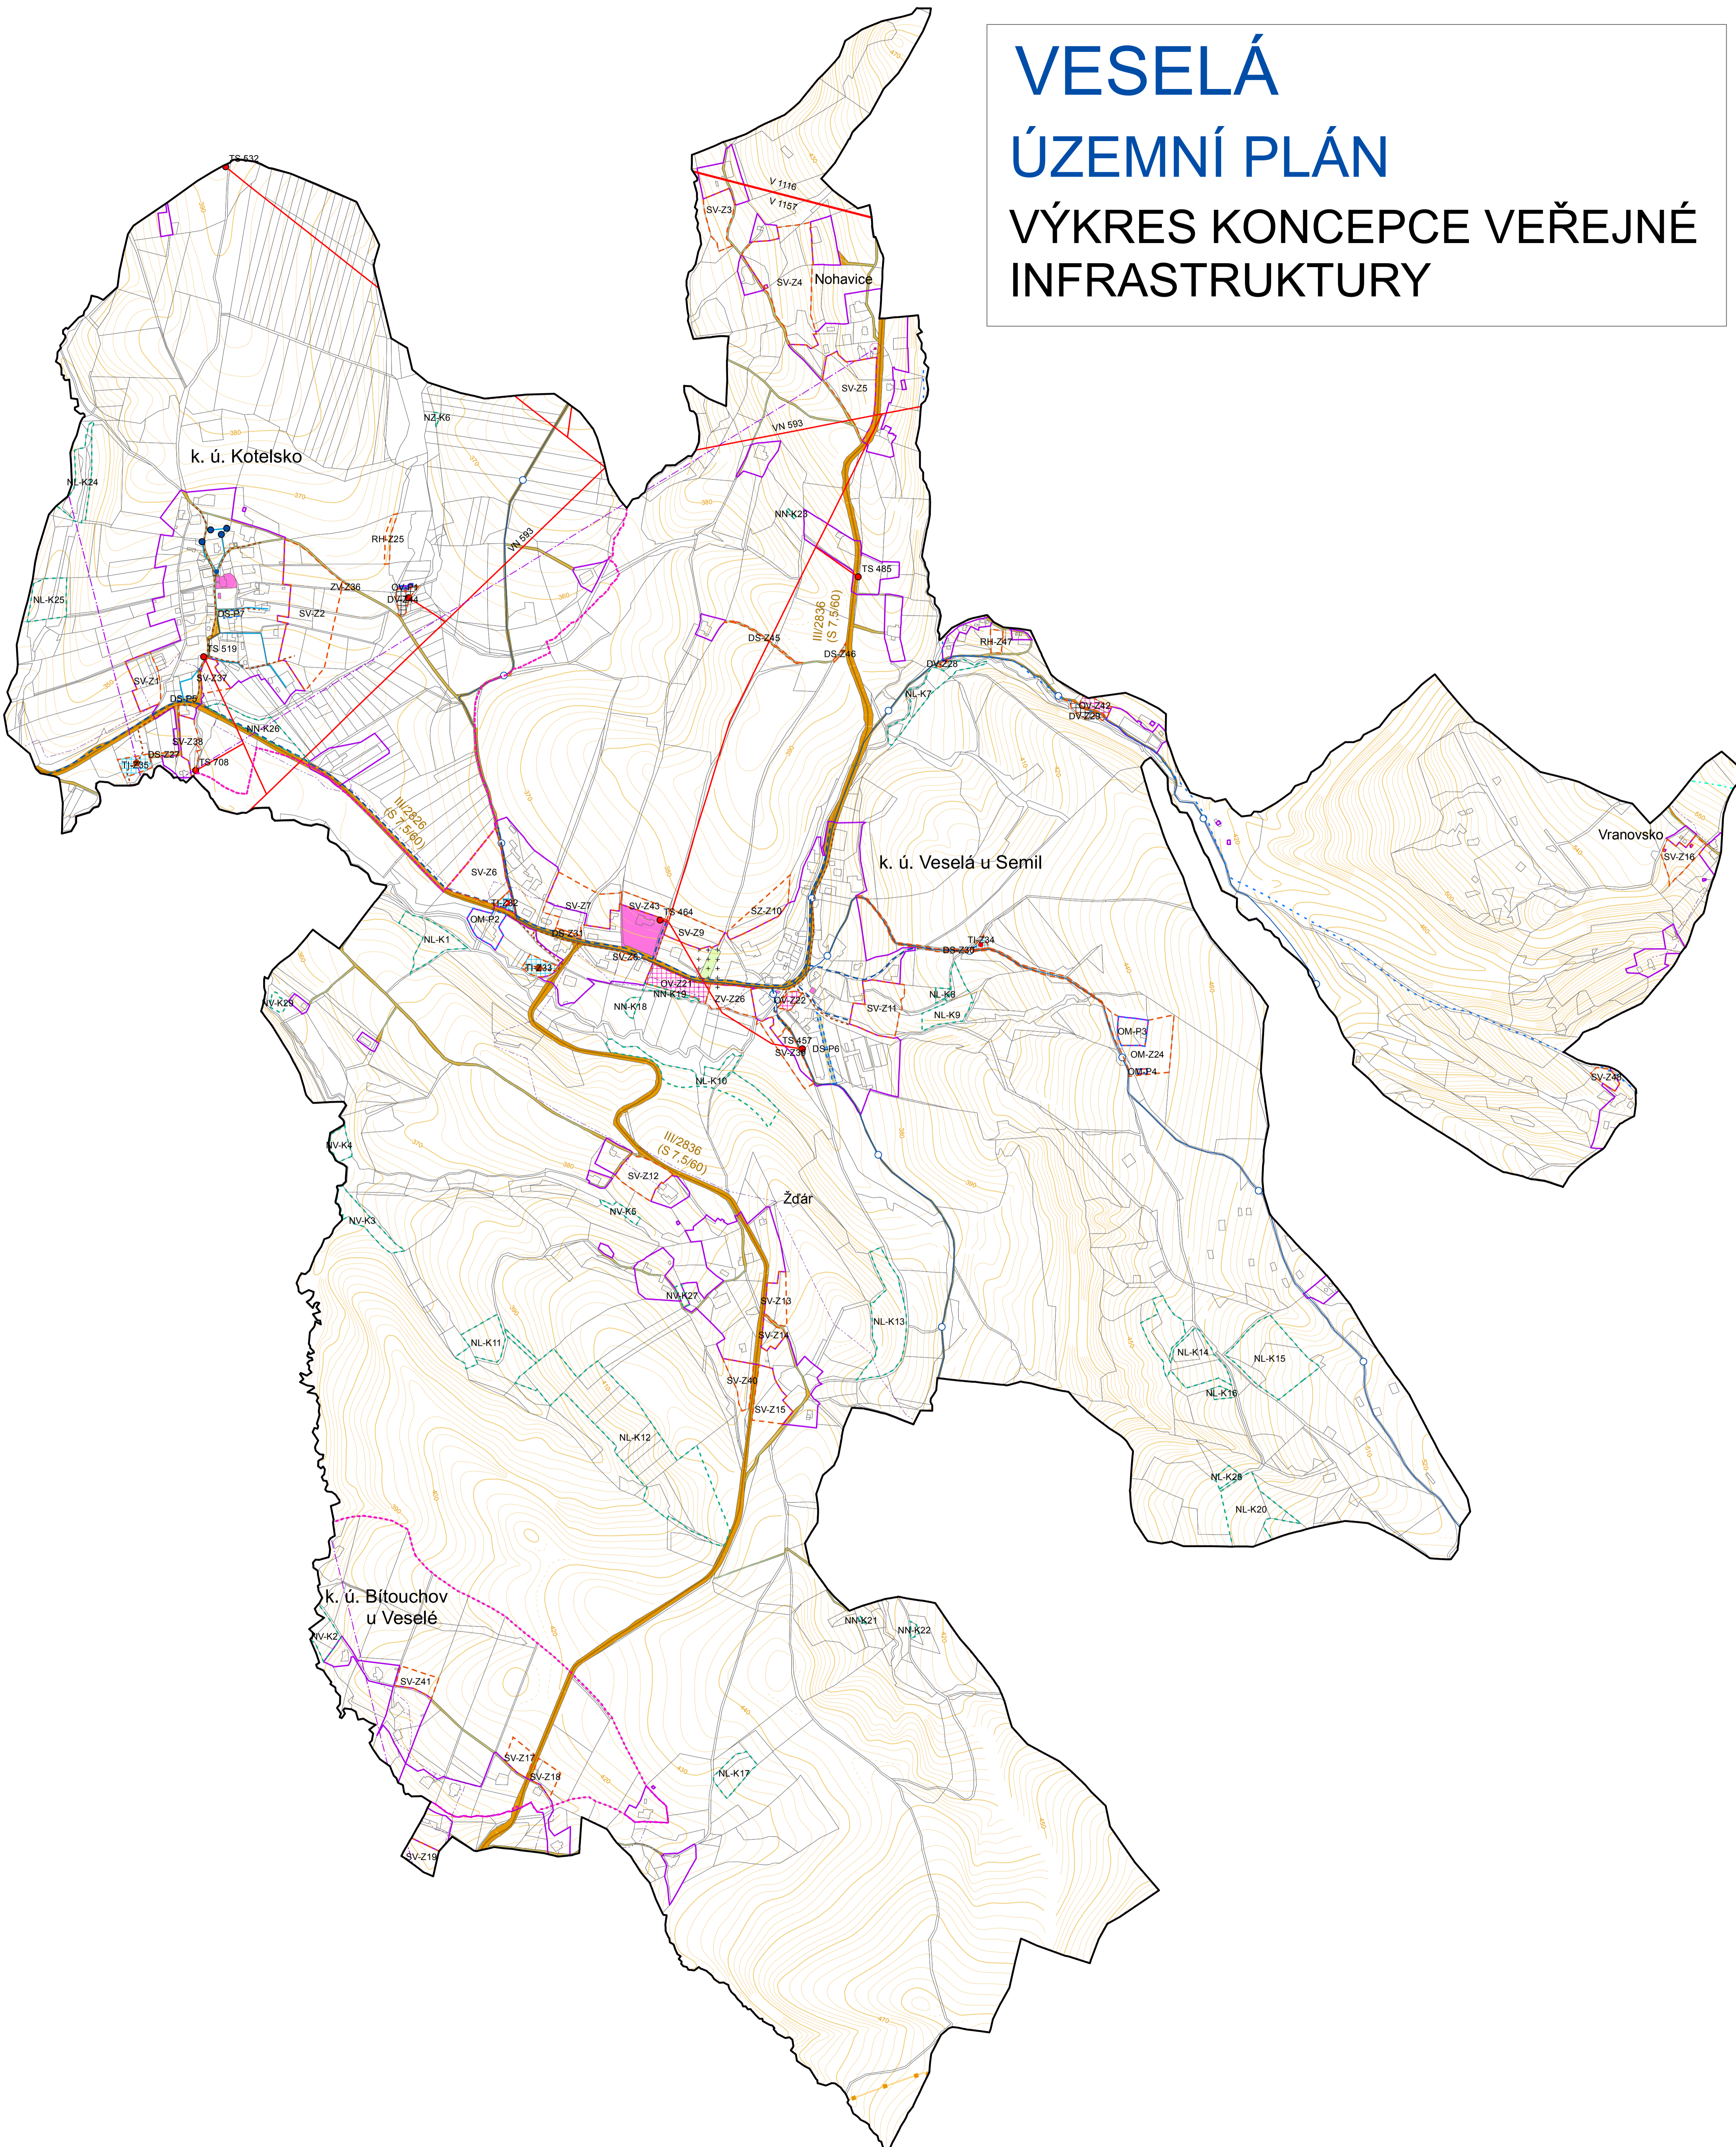

HRANICE

	hranice řešeného území		hranice zastavitelných ploch
	hranice katastrálního území		hranice ploch přestavby
	hranice zastavěného území ke dni 13. 2. 2012		hranice ploch změn v krajině

TECHNICKÁ INFRASTRUKTURA

STAV	NÁVRH	VODOVODY A KANALIZACE
		čerpací stanice vodovodu
		vodojem
		vodní zdroj - vrt
		vodovodní řad zásobní, výtlačný
		čistírna odpadních vod
		splašková kanalizace
		dešťová kanalizace
ELEKTROENERGETIKA		
		elektrická stanice pro transformaci z vysokého napětí na nízké napětí
		nadzemní elektrické vedení velmi vysokého napětí
		nadzemní elektrické vedení vysokého napětí
PLYNÁRENSTVÍ		
		vysokotlaký plynovod
RADIOKOMUNIKACE A TELEKOMUNIKACE		
		elektronické komunikační zařízení
		radiové směrové spoje
		komunikační vedení
PLOCHY TECHNICKÉ INFRASTRUKTURY		
		inženýrské sítě

DOPRAVNÍ INFRASTRUKTURA

STAV	NÁVRH	SILNIČNÍ DOPRAVA
		silniční doprava
		dopravní vybavení
		silnice III. třídy
		ostatní komunikace


OBČANSKÉ VYBAVENÍ

STAV	NÁVRH	veřejná infrastruktura
		veřejná infrastruktura
		hřbitov

PROSTUPNOST KRAJINY

STAV	NÁVRH	cyklotrasa
		cyklotrasa
		lyžařská trasa
		turistická stezka

Poznámka:
 Z – označení zastavitelných ploch
 P – označení ploch přestavby
 K – označení ploch změn v krajině

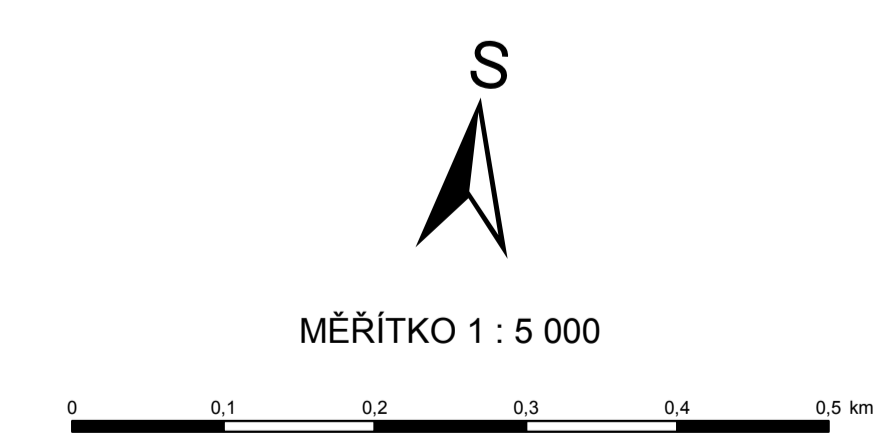

ODPOVĚDNÝ ZÁSTUPCE PROJEKTANTA Ing. arch. Alena Koutová	PROJEKTANT kollektiv zhotovitelé	SPOLUPRÁCE OBEC Veselá	SURPMO, a.s. 110 00 Praha 1 Opletalova 1626/36 Projektové středisko 500 03 Hradec Králové Třída ČSA 219
OBJEDNATEL/PORUČOVATEL KRAJ Liberecký	OBEC Veselá		Zakázkové číslo 03856214
Městský úřad Semilý			ÚČELOVÝ STUPEŇ ÚPD
			PROFESE URB
			DATA 05/2012
			MĚŘÍTKO 1 : 5 000
			ČÍSLO B.3