


VESELÁ ÚZEMNÍ PLÁN KOORDINAČNÍ VÝKRES

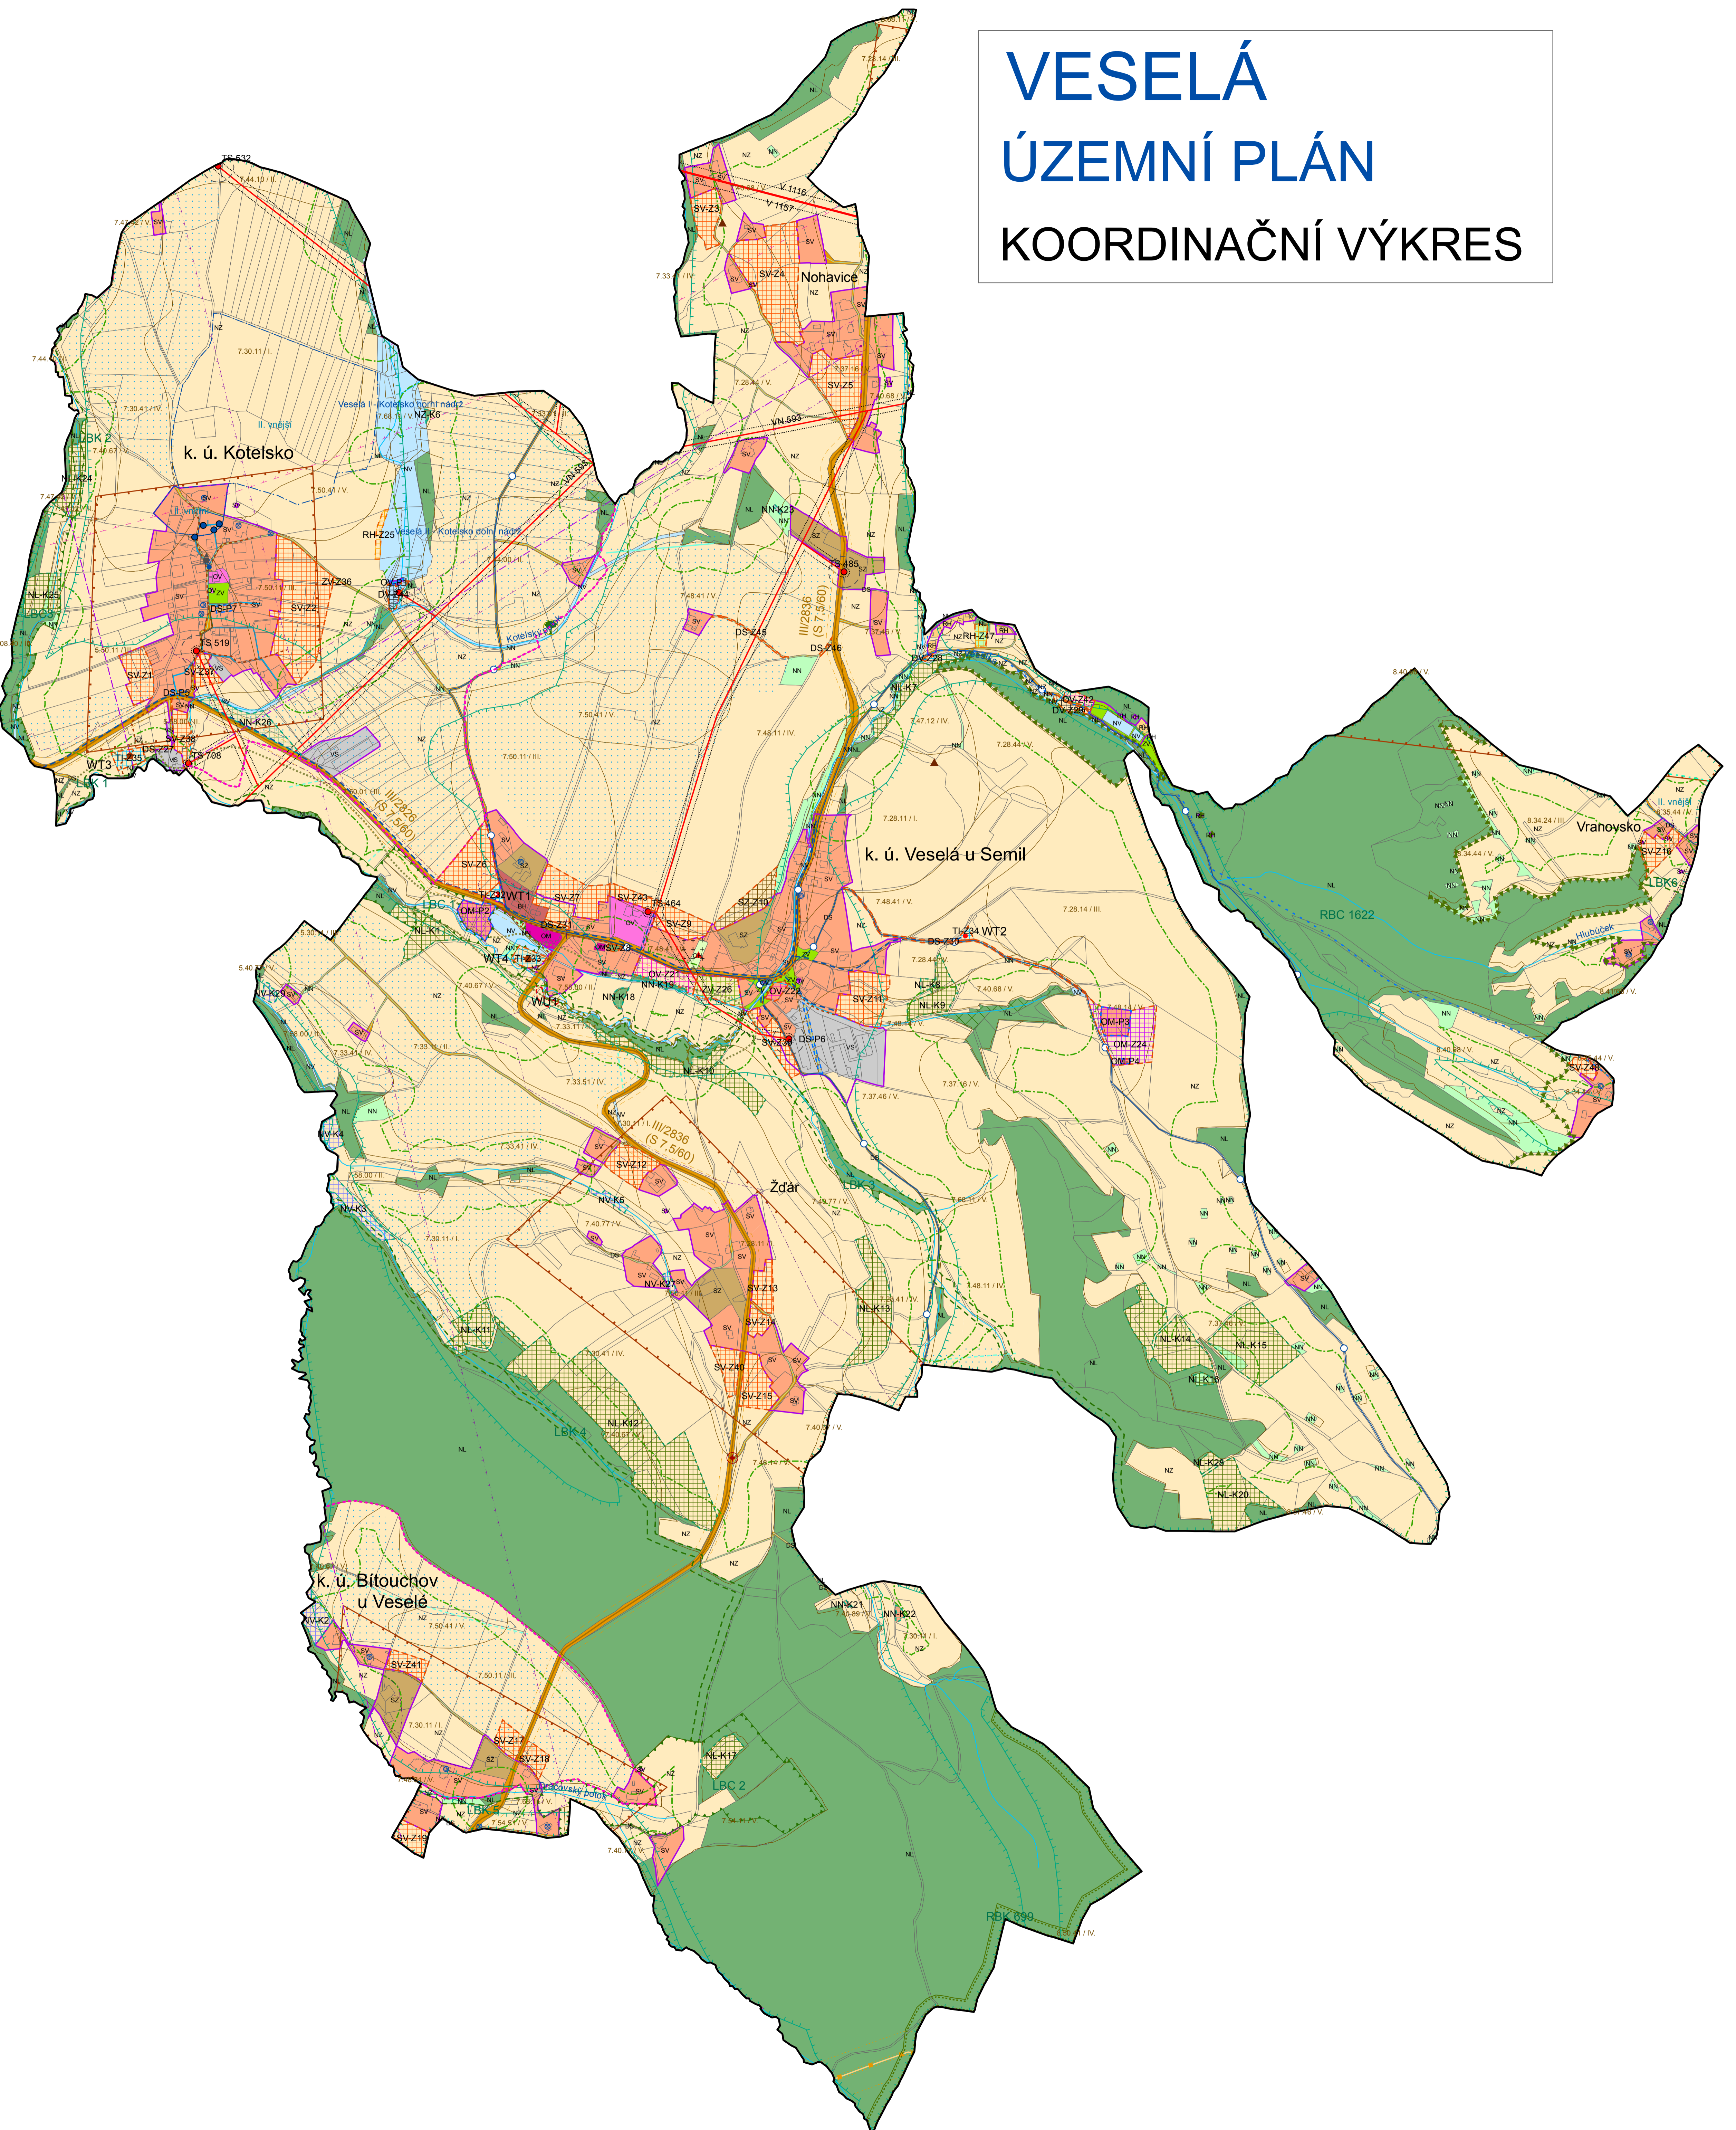

HRANICE

	hranice řešeného území		hranice zastavěných ploch
	hranice katastrálního území		hranice ploch přestavby
	hranice zastavěného území ke dni 13. 2. 2012		hranice ploch změn v krajině

PLOCHY S ROZDÍLNÝM ZPŮSOBEM VYUŽITÍ

PLOCHY STABILIZOVANÉ	PLOCHY ZMĚN	PLOCHY
		PLOCHY BYDLENÍ bydlení v bytových domech (BH)
		PLOCHY SMÍŠENÉ OBYTNÉ verkovské (SV)
		se zemědělskou výrobou (SZ)
		PLOCHY REKREACE rodinná rekreace (RH)
		PLOCHY OBČANSKÉHO VYBAVENÍ veřejná infrastruktura (OV)
		komerční zařízení malá a střední (OM)
		hřbitov (OH)
		PLOCHY SMÍŠENÉ VÝROBNÍ smíšené výrobní (VS)
		PLOCHY VEŘEJNÝCH PROSTRANSTVÍ zeleň na veřejných prostranstvích (ZV)
		PLOCHY DOPRAVNÍ INFRASTRUKTURY silniční doprava (DS)
		dopravní vybavení (DV)
		PLOCHY TECHNICKÉ INFRASTRUKTURY inženýrské sítě (TI)
		PLOCHY VODNÍ A VODOHOSPODÁŘSKÉ vodní plocha, vodní tok (NV)
		PLOCHY ZEMĚDĚLSKÉ zemědělský půdní fond (NZ)
		PLOCHY LESNÍ pozemky určené k plnění funkcí lesa (NL)
		PLOCHY SMÍŠENÉ NEZASTAVĚNÉHO ÚZEMÍ nelesní zeleň (NV)

PROSTUPNOST KRAJINY

STAV	NÁVRH	PLOCHY
		cyklotrasa
		lyžařská trasa
		turistická stezka

PLOCHY S MOŽNOSTÍ VYVLASTNĚNÍ I UPLATNĚNÍ PŘEDKUPNÍHO PRÁVA (dle §170 a §101 STAVEBNÍHO ZÁKONA)

	VEŘEJNÉ PROSPĚŠNÉ STAVBY inženýrské sítě (TI)
	VEŘEJNÉ PROSPĚŠNÁ OPATŘENÍ územní systém ekologické stability - biokoridor místního významu

ÚZEMNÍ SYSTÉM EKOLOGICKÉ STABILITY

STAV	NÁVRH	PLOCHY
		biocentrum regionálního významu funkční
		biokoridor regionálního významu funkční
		biocentrum místního významu funkční
		biokoridor místního významu funkční
		biokoridor místního významu nefunkční

INFORMATIVNÍ ÚDAJE

	významný vyhlídkový bod
	architektonicky cenná stavba

LIMITY VYUŽITÍ ÚZEMÍ

NOSITEL LIMITU	LIMIT	PLOCHY
	OCHRANA PŘÍRODY A KRAJINY památný strom	
	ochranné pásmo památného stromu	
	významný krajinný prvek registrovaný	
	významný krajinný prvek ze zákona	
	1 celé řešené území obce se nachází v geoparku UNESCO	
	2 celé řešené území obce se nachází v oblasti krajinného rázu Kozákovský hřbet	
	3 celé řešené území obce se nachází v migračně významném území	
	OCHRANA LESA les hospodářský	
	les ochranný	
	vzdálenost 50 m od okraje lesa	
	OCHRANA PŮDY hlavní odvodňovací zařízení zatrubněná	
	hlavní odvodňovací zařízení otevřená	
	hranice, kříd a třída ochrany bonitované půdní ekologické jednotky	
	areál odvodnění	
	HORNINOVÉ PROSTŘEDÍ A GEOLOGIE poddolované území	
	střední radonové riziko	
	OCHRANA PODZEMNÍCH A POVRCHOVÝCH VOD vodní plocha, vodní tok včetně pásma užívání pozemku podle koryta vodního toku	
	2 správní území obce se nachází ve vodním úhrvu podpovrchových vod: Postkopaný permokarbon	
	vodní zdroj - vrt	
	ochranné pásmo I. stupně	
	ochranné pásmo II. stupně vnitřní	
	ochranné pásmo II. stupně vnější	
	ochranné pásmo III. stupně Karány se nachází na celém řešeném území obce	
	OBRANA STÁTU A OCHRANA OBYVATEL objekt požární ochrany	
	OCHRANA STAVEB hřbitov / ochranné pásmo hřbitova	
	OCHRANA PAMÁTEK nemovité kulturní památka	
	všelčný hrob a pietní místo	
	území s pozitivně prokázaným a dále bezpečně předpokládaným výskytem archeologických nálezů (typ 1)	
	OCHRANA DOPRAVNÍ INFRASTRUKTURY silnice III. třídy / ochranné pásmo silnice III. třídy	
	ostatní komunikace	

DOPRAVNÍ INFRASTRUKTURA

STAV	NÁVRH	PLOCHY
		SILNIČNÍ DOPRAVA silniční doprava
		dopravní vybavení
		silnice III. třídy
		ostatní komunikace


NOSITEL LIMITU

NOSITEL LIMITU	LIMIT	PLOCHY
	OCHRANA TECHNICKÉ INFRASTRUKTURY elektrická stanice / ochranné pásmo elektrické stanice	
	nadzemní elektrické vedení velmi vysokého napětí / ochranné pásmo nadzemního vedení velmi vysokého napětí	
	nadzemní elektrické vedení vysokého napětí / ochranné pásmo nadzemního elektrického vedení vysokého napětí	
	vysokotlaký plynovod / bezpečnostní a ochranné pásmo vysokotlakého plynovodu	
	elektronické komunikační zařízení / ochranné pásmo elektronického komunikačního zařízení	
	radioréleová trasa / ochranné pásmo radioréleové trasy	
	komunikační vedení včetně ochranného pásma	
	L vodojem	
	L vodovodní řad zásobní, výškový včetně ochranného pásma	
	L jednotná kanalizace včetně ochranného pásma	

TECHNICKÁ INFRASTRUKTURA

STAV	NÁVRH	PLOCHY
	VODOVODY A KANALIZACE čerpací stanice vodovodu	
	vodojem	
	vodní zdroj - vrt	
	vodovodní řad zásobní, výškový	
	částina odpadních vod	
	splachová kanalizace	
	dešťová kanalizace	
	ELEKTROENERGETIKA elektrická stanice pro transformaci z vysokého napětí na nízké napětí	
	nadzemní elektrické vedení velmi vysokého napětí	
	nadzemní elektrické vedení vysokého napětí	
	PLYNÁRENSTVÍ vysokotlaký plynovod	
	RADIOKOMUNIKACE A TELEKOMUNIKACE elektronické komunikační zařízení	
	radiové směrové spoje	
	komunikační vedení včetně ochranného pásma	
	PLOCHY TECHNICKÉ INFRASTRUKTURY inženýrské sítě	

Poznámka:
Z – označení zastavěných ploch
P – označení ploch přestavby
K – označení ploch změn v krajině
L – graficky nevyjádřitelný limit blíže specifikovaný v textové části úvodního územního plánu

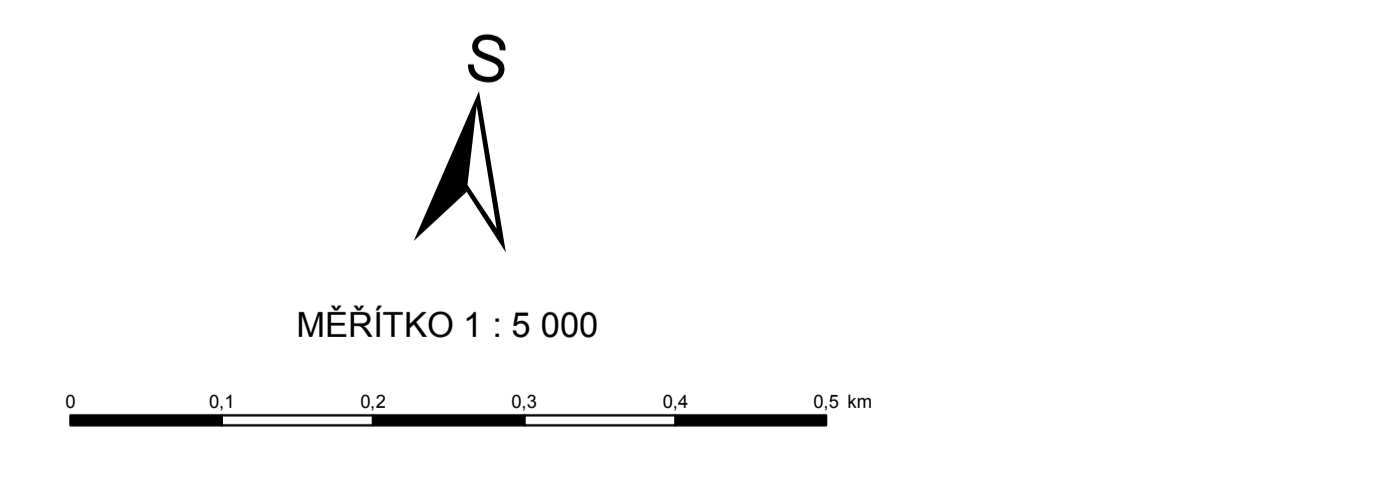

ODPOVĚDNÝ ZASTUPCE PROJEKTANTA Ing. arch. Alena Kouřová	PROJEKTANT kollektiv zhotovitelé KRAJ Liberecký	SPOLUPRÁCE OBEČ Veselá	SURFWD, s.r.o. 119 00 Praha 1 Opletářova 1628/36 Projektová střediska 500 03 Hradec Králové Třída ČSA 219 Zakázkové číslo 03660214
OBJEDNATEL/PORČOVATEL Obec Veselá Městský úřad Semily	Veselá Odůvodnění Územního plánu Koordináční výkres		ÚČELOVÝ STUPEŇ ÚPO PROFESE URB DATUM 05/2012 MĚŘÍTKO 1:5 000 ČÍSLO D.1